



Stávající DZ v rozporu s uzavírkou zakrýt!  
 Na MK kolem základní školy osadit B28 7 dní  
 předem z důvodu otáčení autobusů!  
 /označeno oranžově/

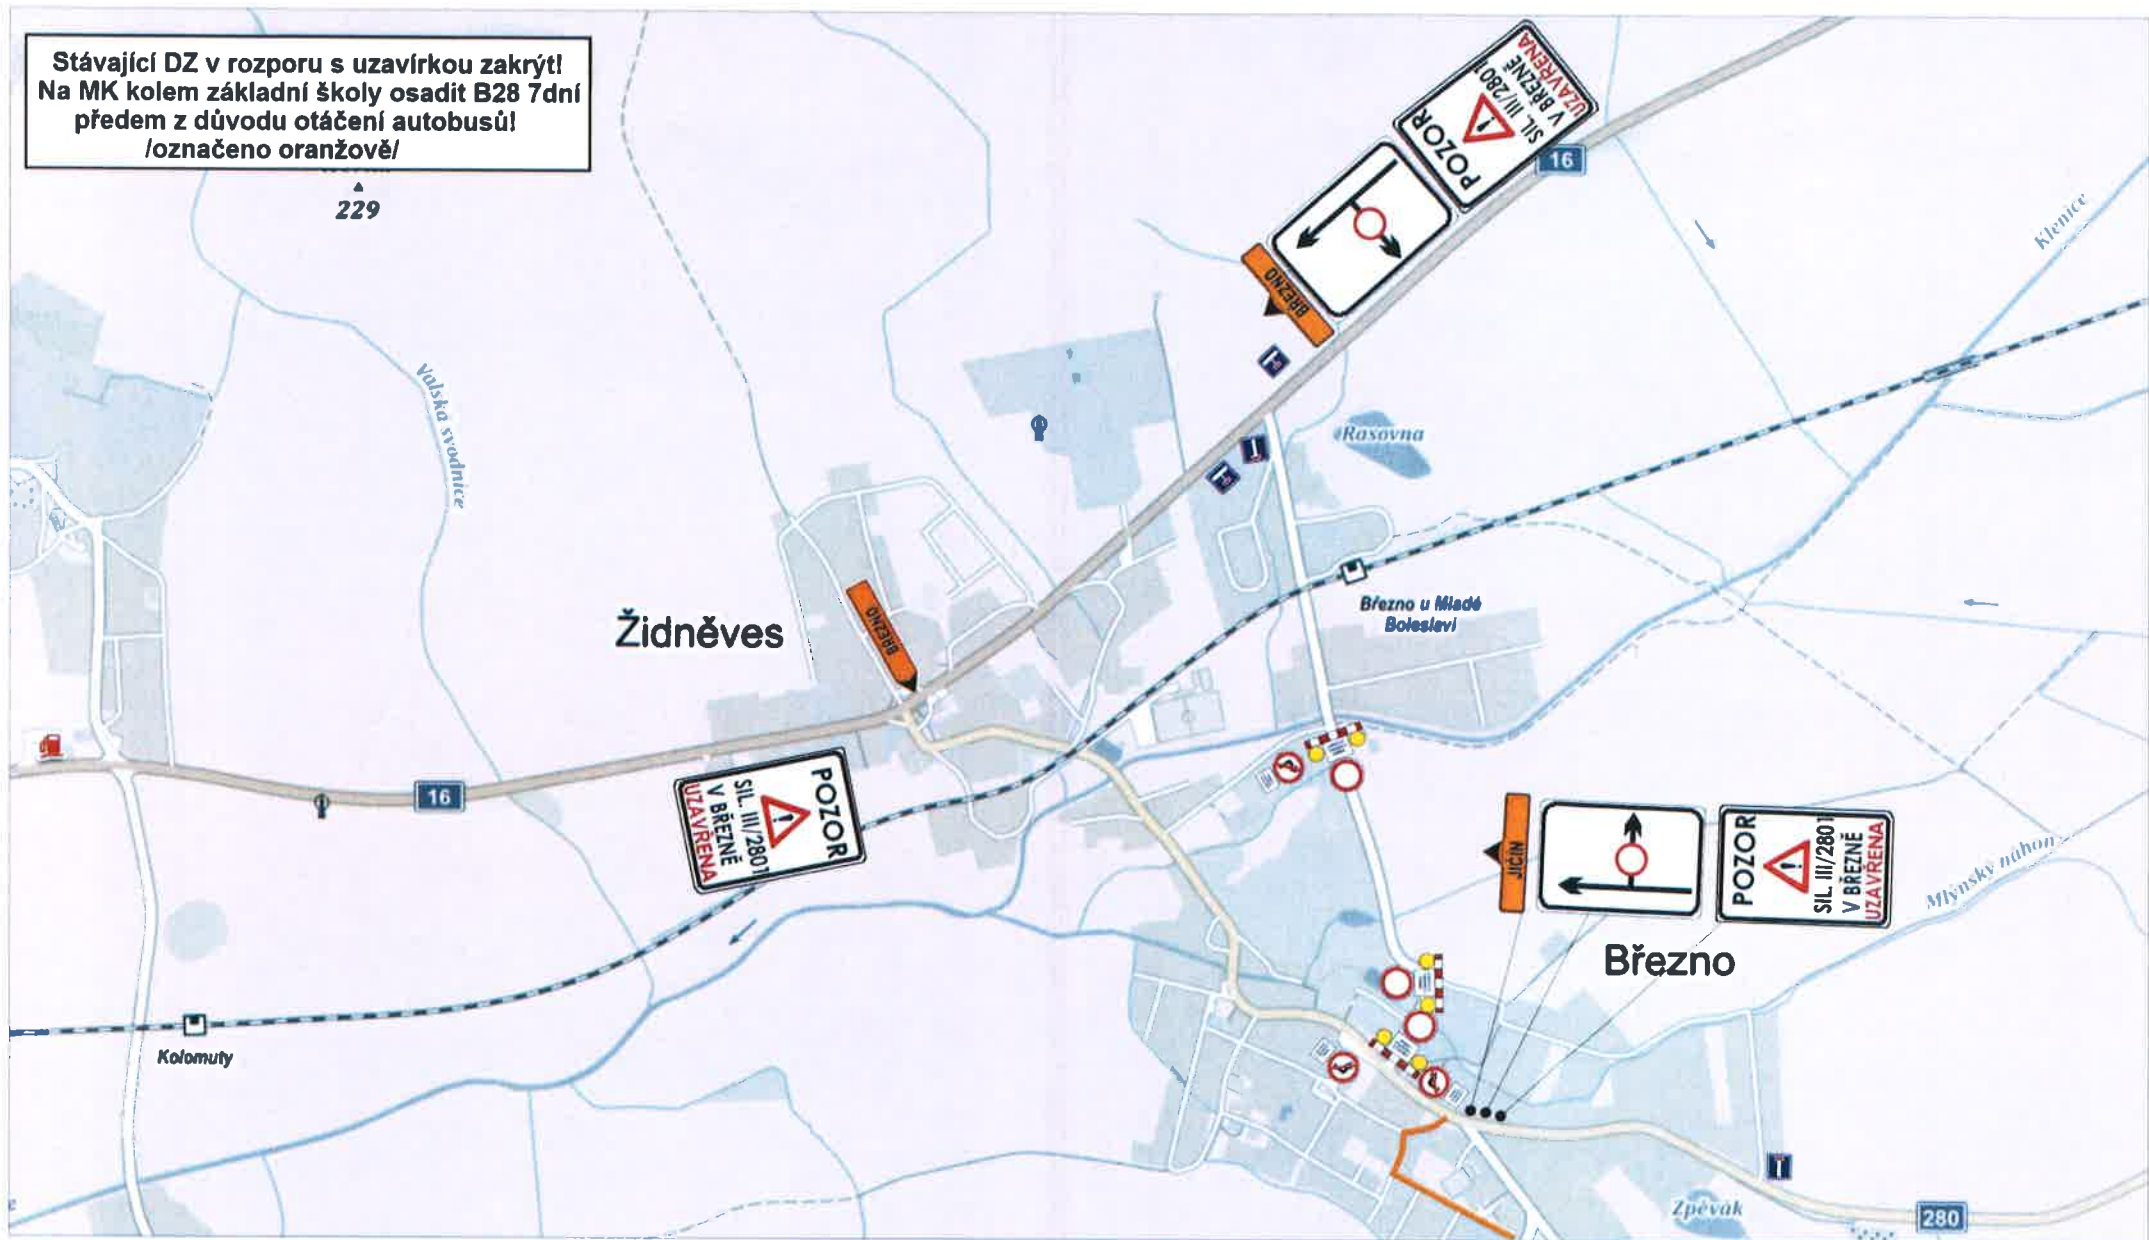

27.5.2020  
 J. Janda

 JAZNAK spol. s r.o. Vnec 26 293 01 Mladá Boleslav tel. 326 733 540 fax. 326 737 330	akce	zak. číslo:	S 2952
	Dopravní opatření při rekonstrukci vozovky sil. III/2801 v Březně	datum:	21.8.2019
	investor	vypracoval:	L. JANDA
		podpis:	
		č. přílohy:	1